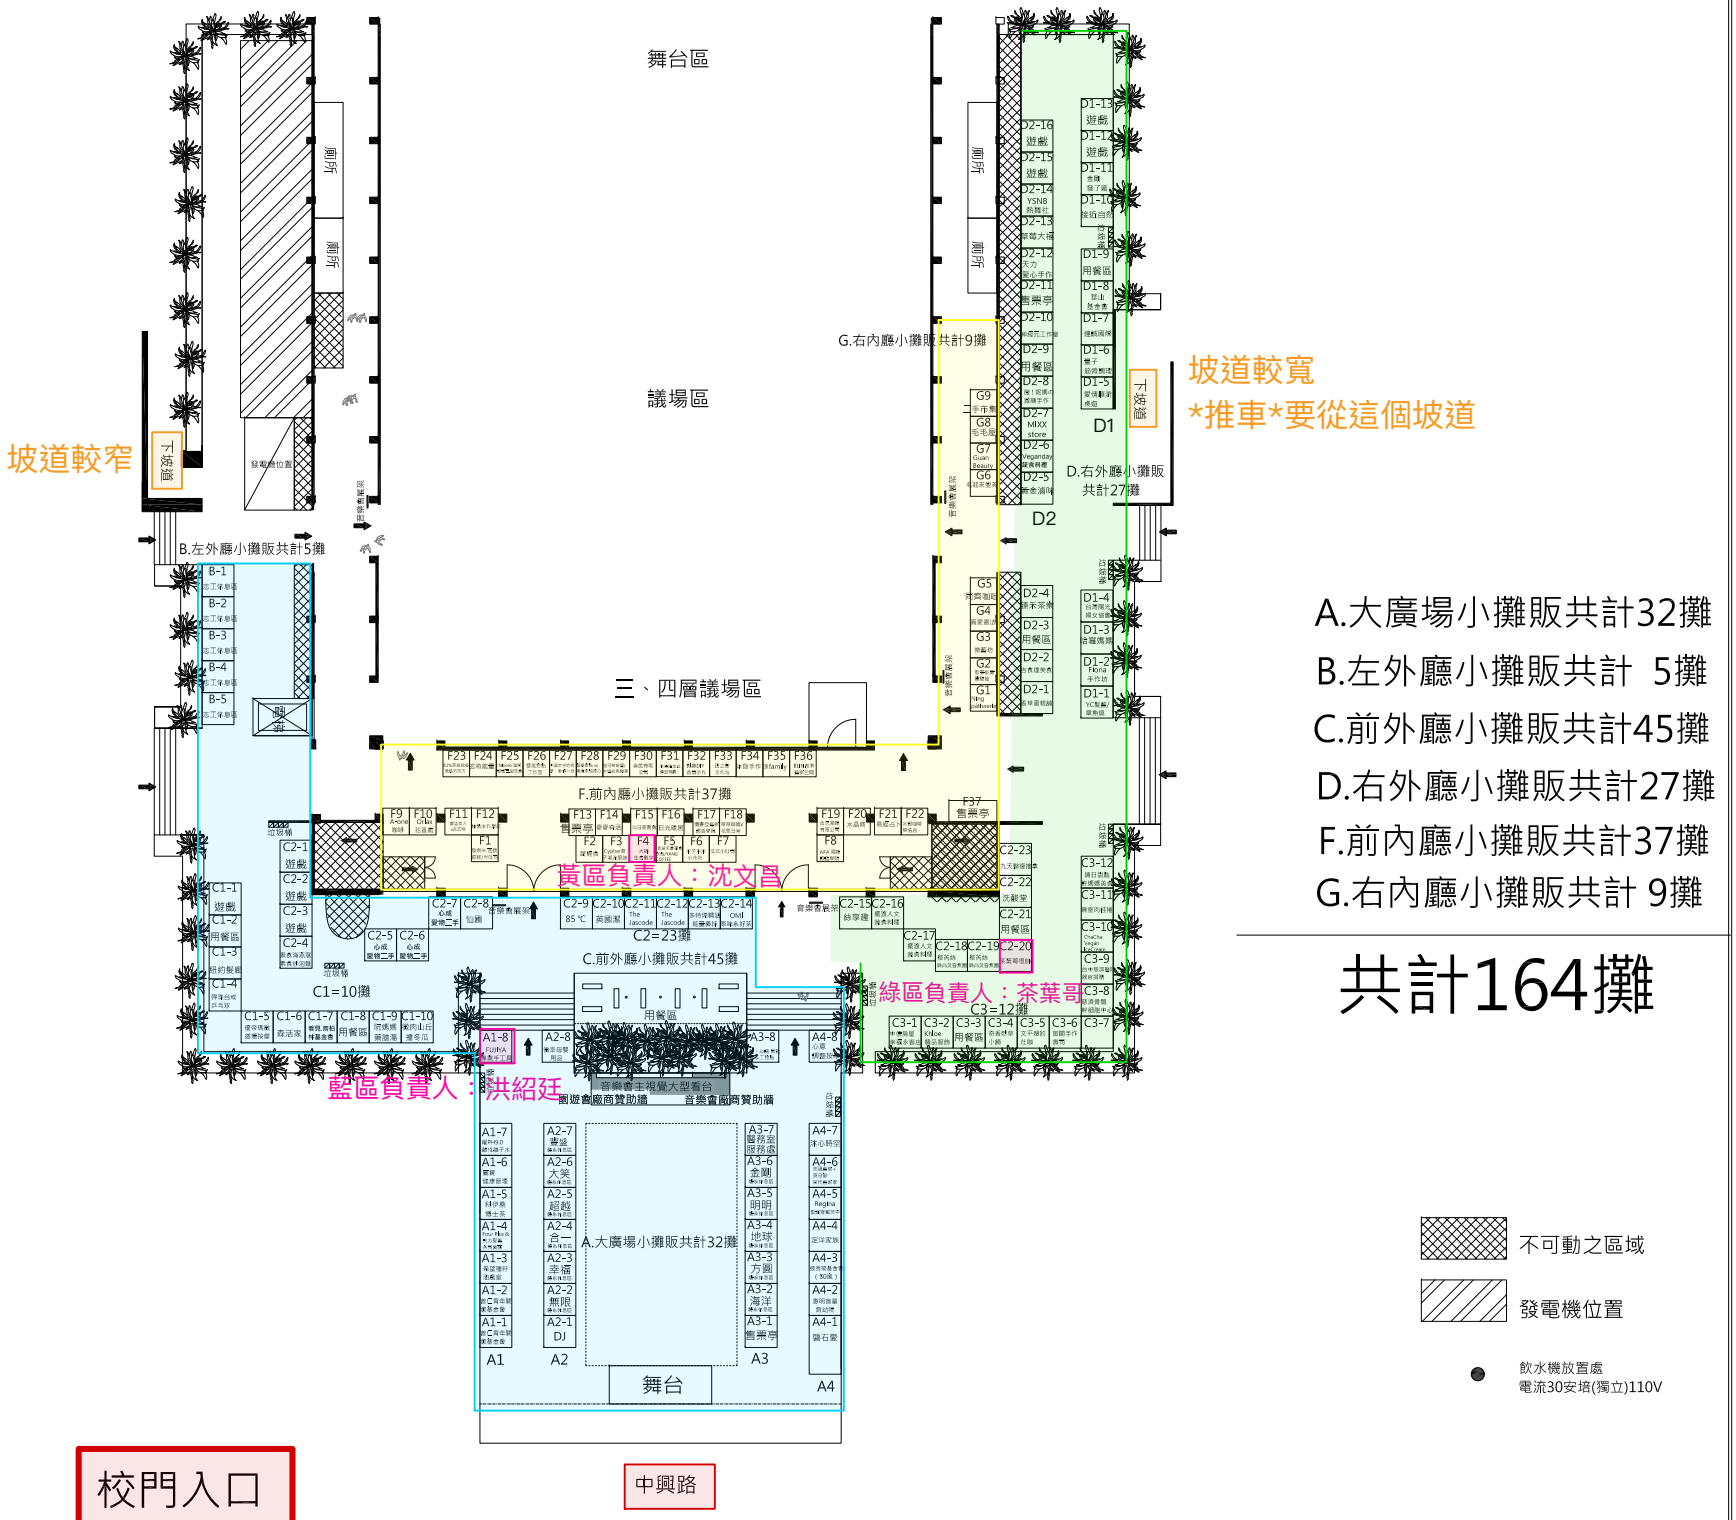

舞台區
議場區
三、四層議場區
坡道較窄
坡道較寬
*推車*要從這個坡道
下坡區
廁所
廁所
廁所
發電機位置
B.左外廳小攤販共計5攤
G.右內廳小攤販共計9攤
D.右外廳小攤販
共計27攤
D1
D2
F.前內廳小攤販共計37攤
黃區負責人：沈文昌
C.前外廳小攤販共計45攤
C1=10攤
C2=23攤
C3=12攤
綠區負責人：茶葉哥
藍區負責人：洪紹廷
A.大廣場小攤販共計32攤
音樂會主視覺大型看台
舞台
A1
A2
A3
A4
校門入口
中興路
A.大廣場小攤販共計32攤
B.左外廳小攤販共計 5攤
C.前外廳小攤販共計45攤
D.右外廳小攤販共計27攤
F.前內廳小攤販共計37攤
G.右內廳小攤販共計 9攤
共計164攤
不可動之區域
發電機位置
飲水機放置處
電流30安培(獨立)110V